
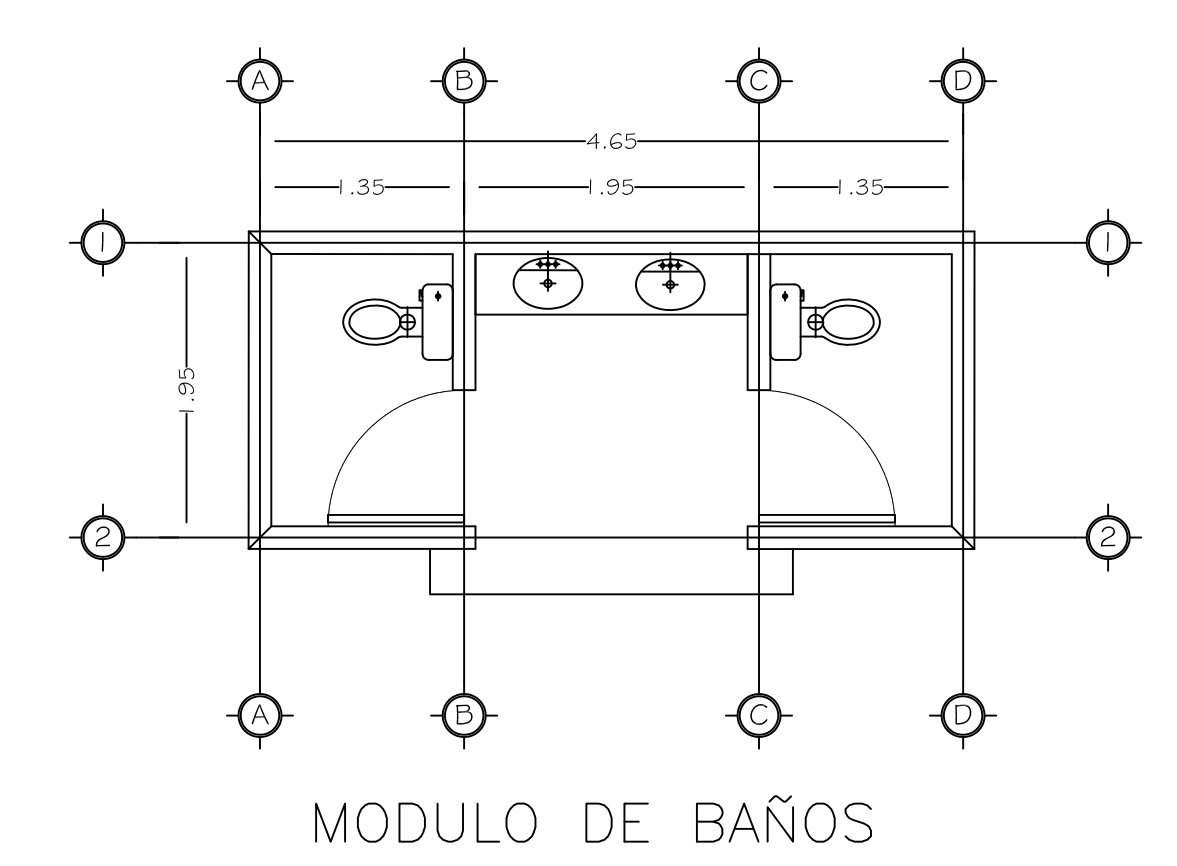
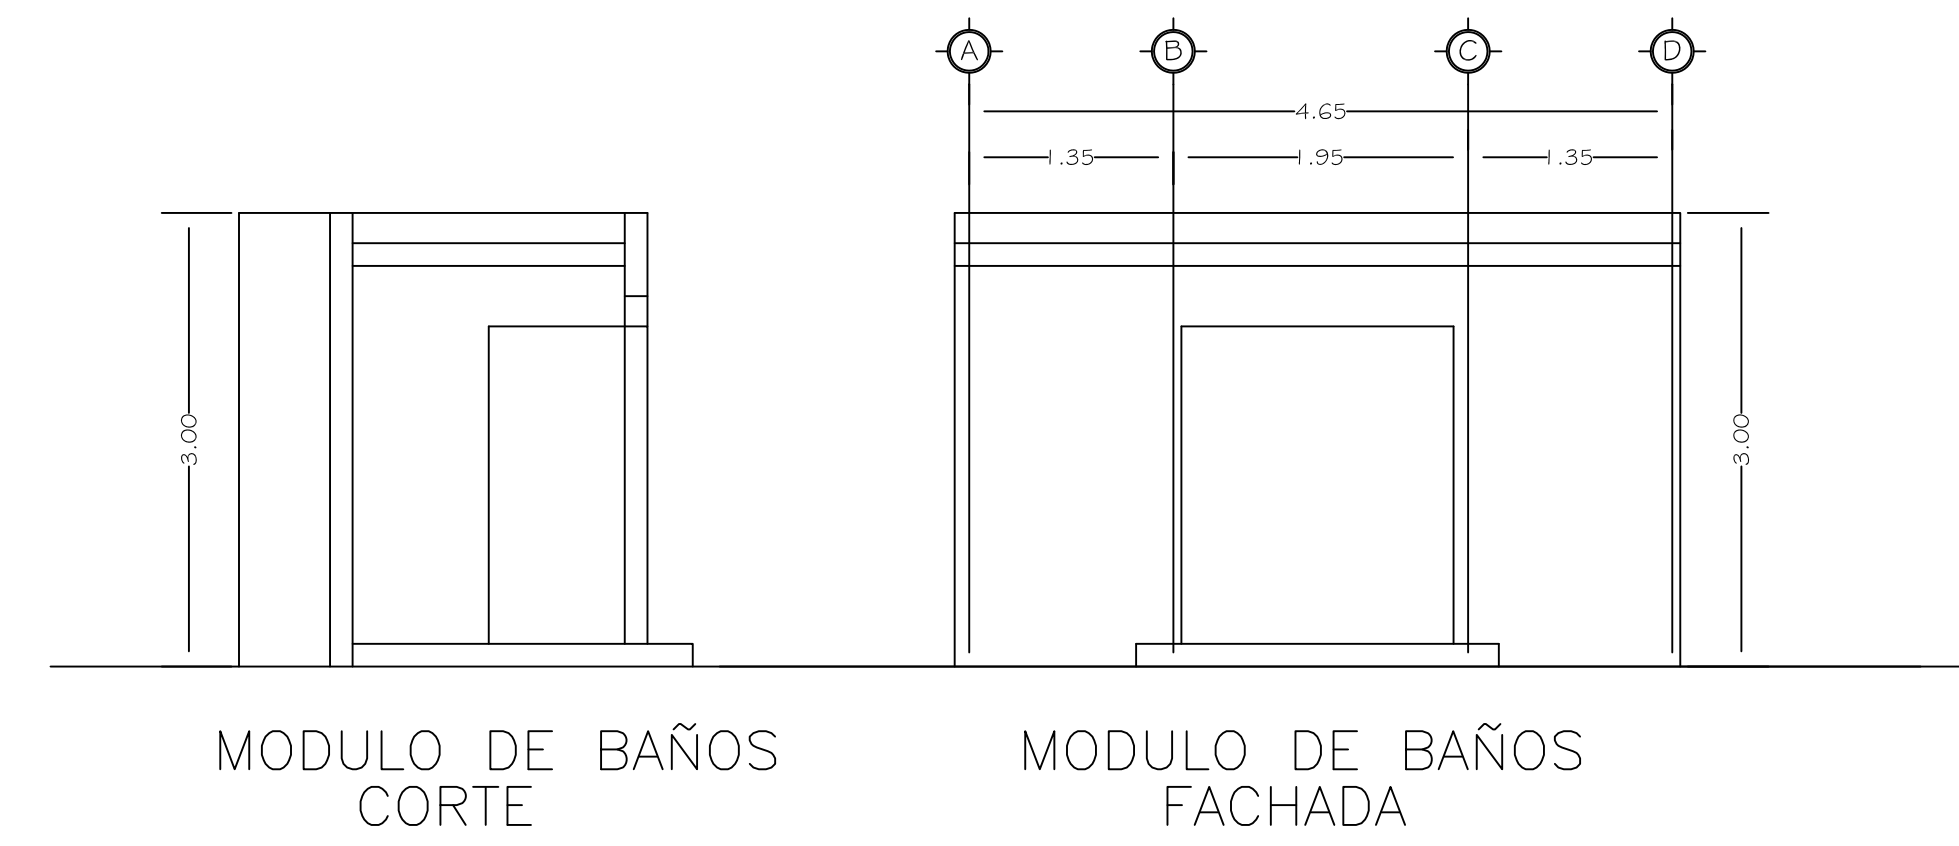



orientación

escala 1:50

ubicación

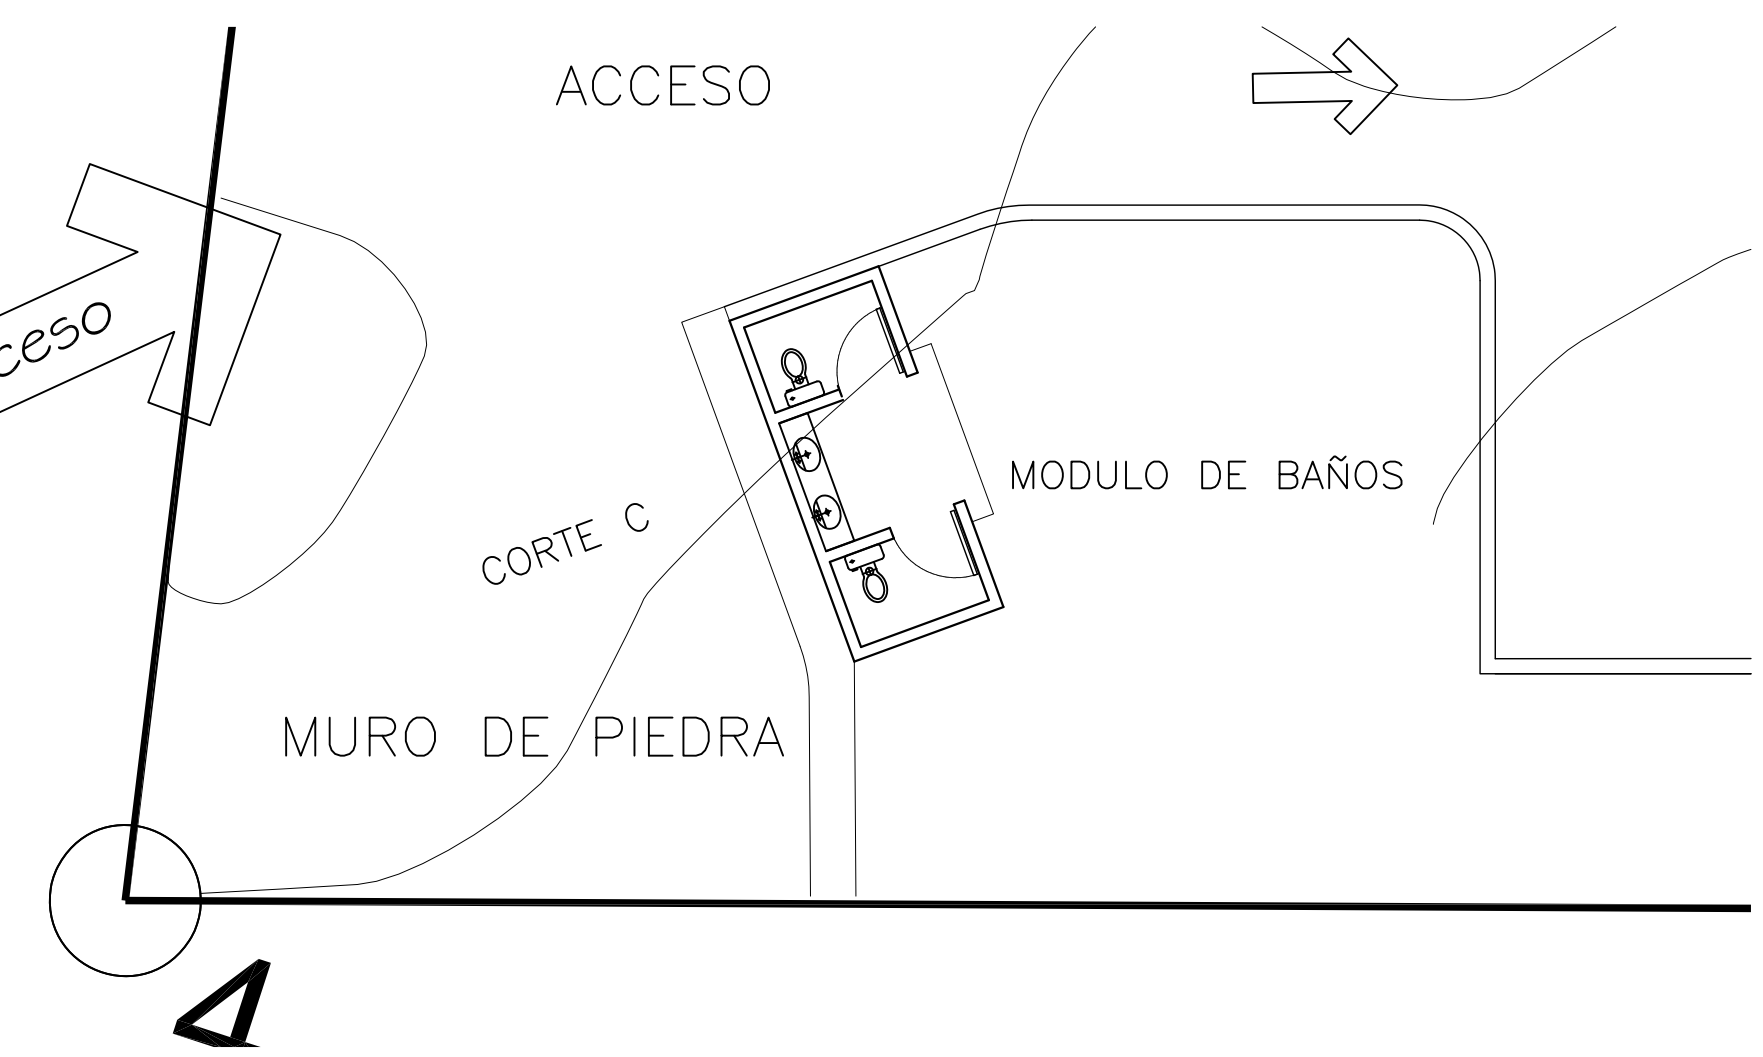


**MÓDULO DE BAÑOS escala 1:50**

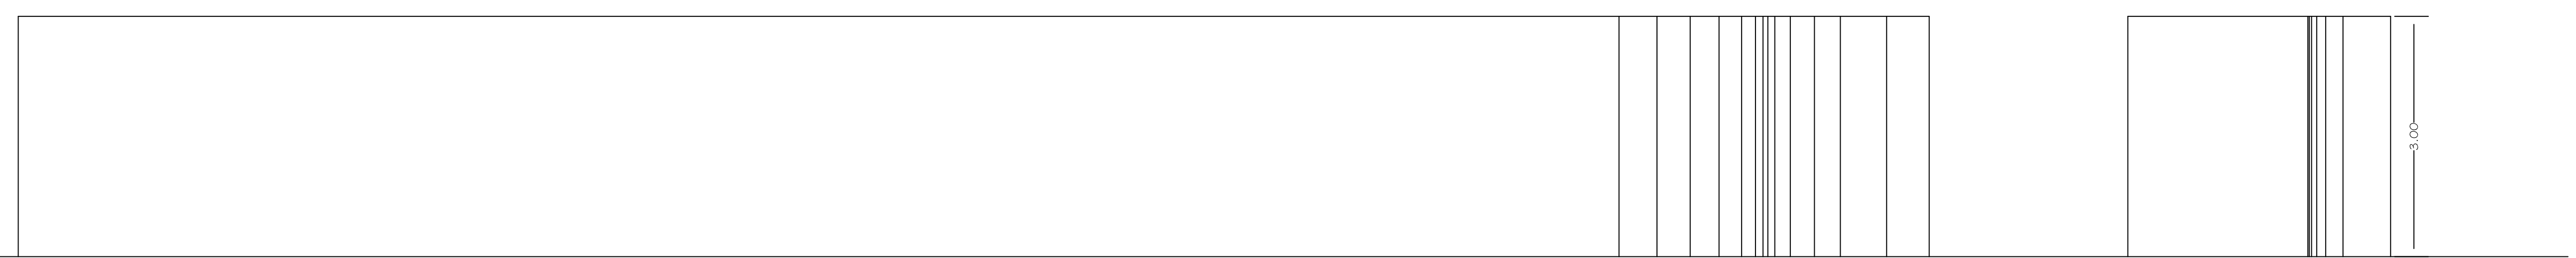

MURO DE PIEDRA

**MURO DE PIEDRA sección A escala 1:50**

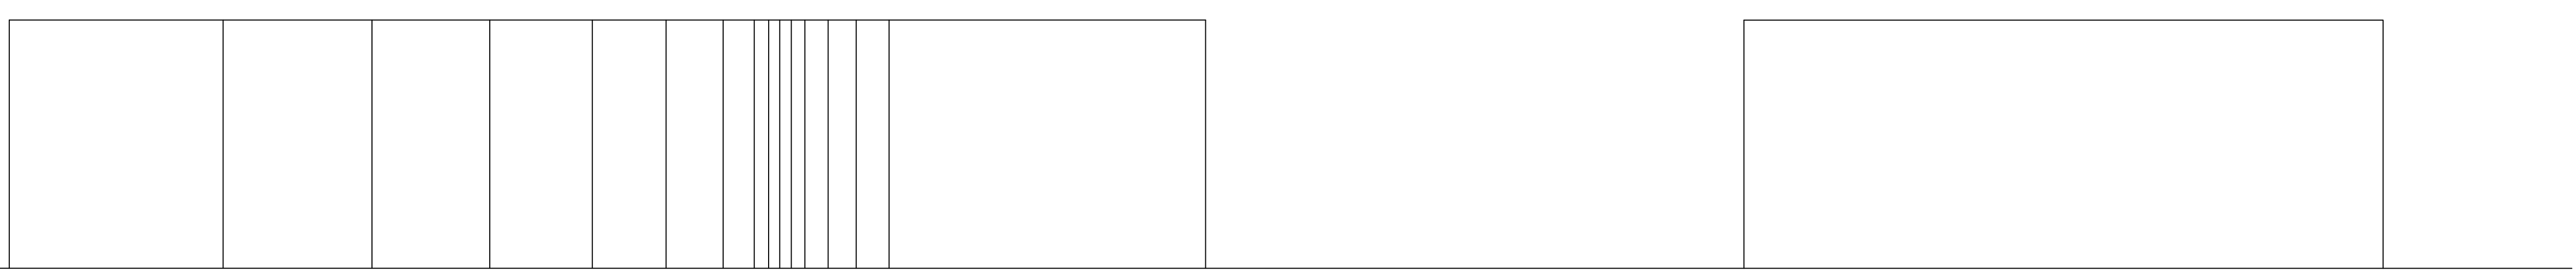

MURO DE PIEDRA

ACCESO

MURO DE PIEDRA

**MURO DE PIEDRA sección B escala 1:50**

	proyecto ejecutivo <b>CENTRO DE VISITANTES</b> SITIO ARQUEOLÓGICO <b>CERRO DE TRINCHERAS</b> SONORA, MÉXICO	plano: <b>U-02</b>
	ubicación: Av Corona esq. calle Sonora Trincheras, Sonora	contenido: MURO DE ACCESO
	etapa: MÓDULO BÁSICO centro de visitantes	MÓDULO DE BAÑOS
	tipo de plano: <b>URBANIZACIÓN</b>	