



ver detalle MÓDULO BAÑOS

TRAZO GENERAL escala 1:750

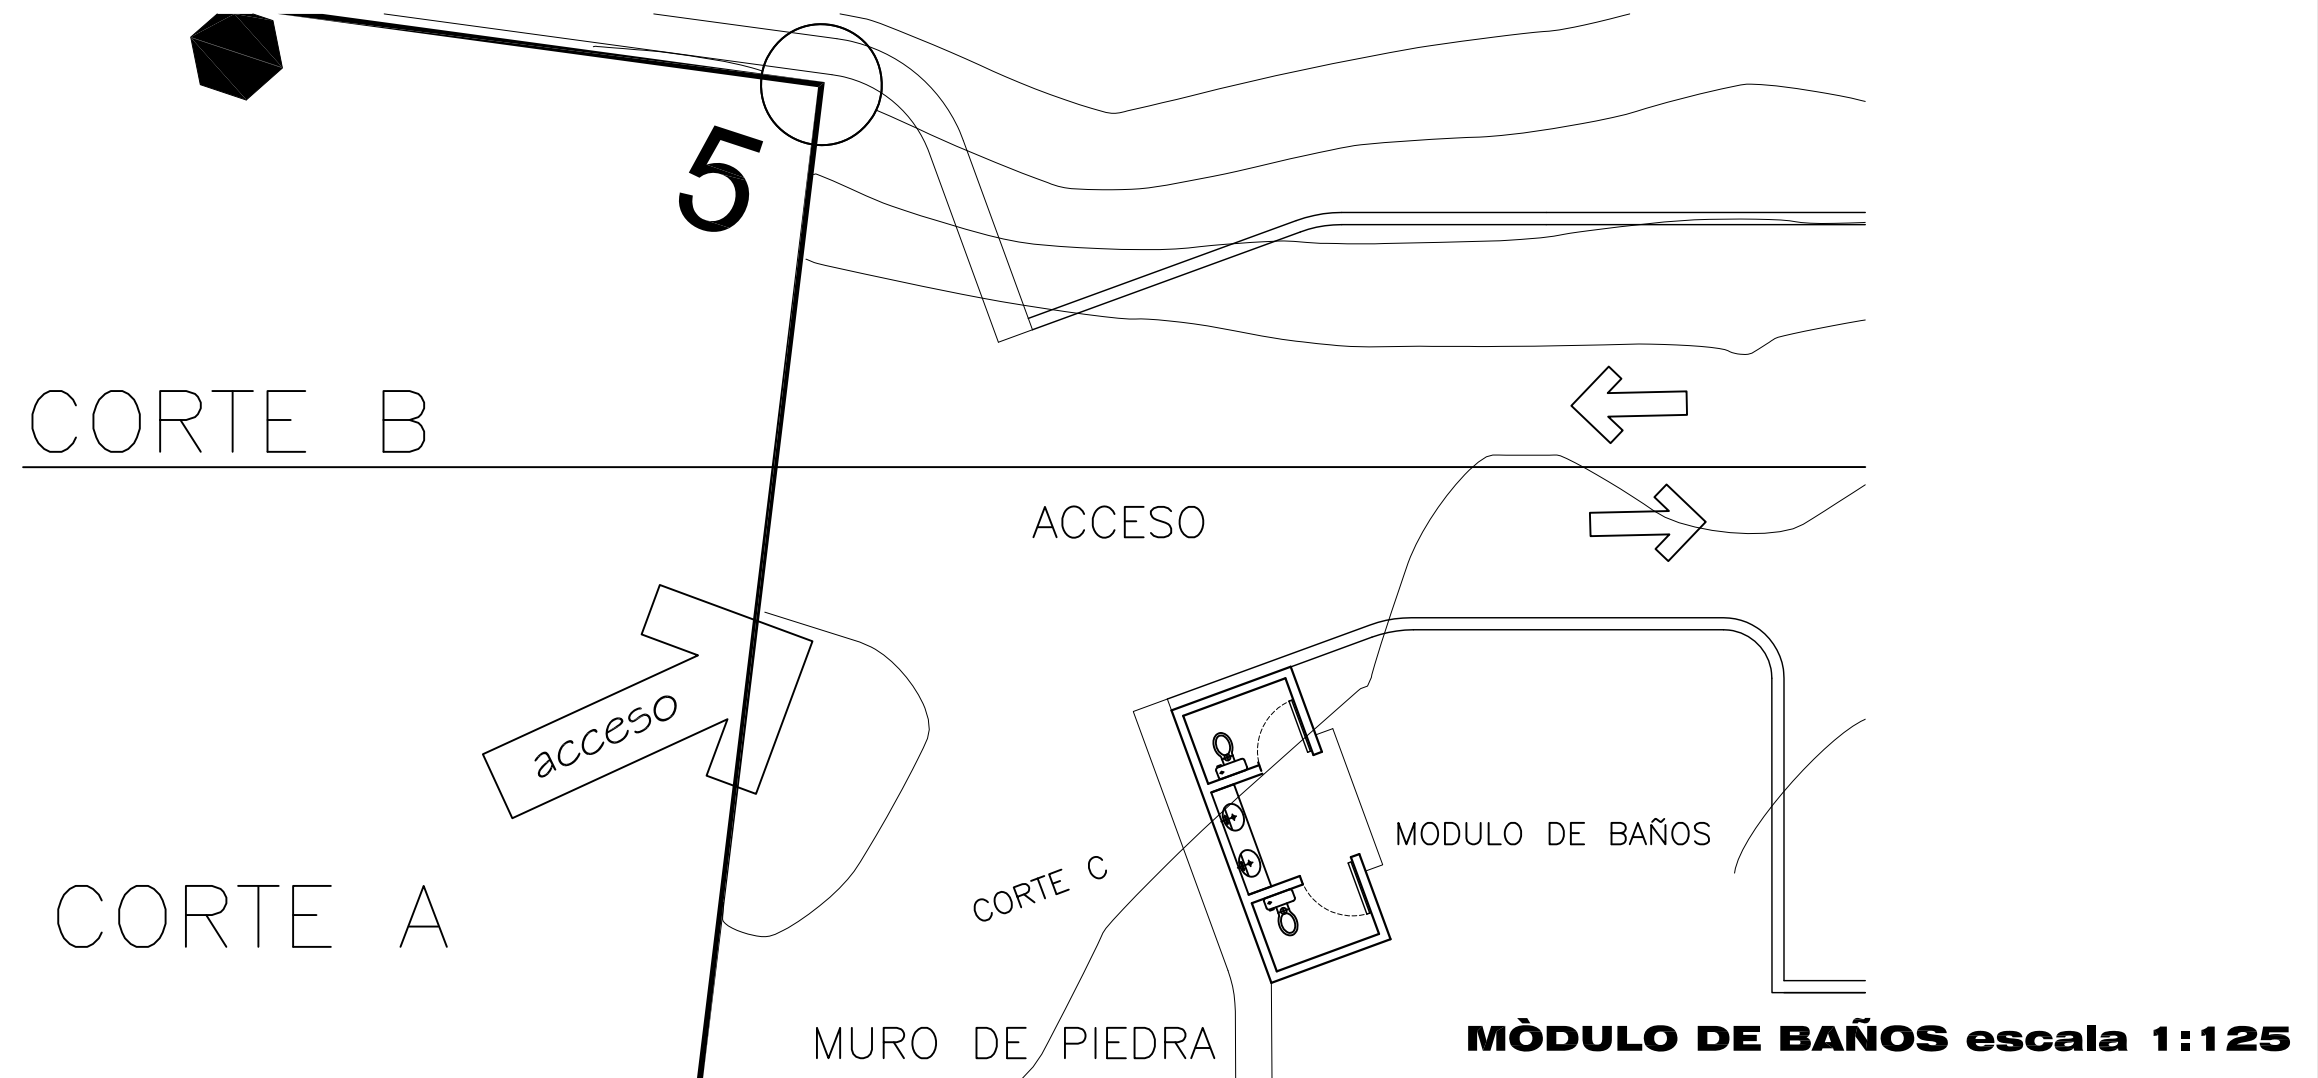

MÓDULO DE BAÑOS escala 1:125

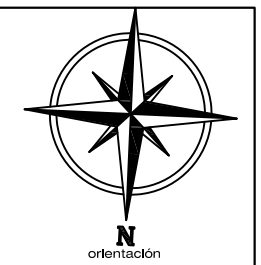

escala 1: Indicada

ubicación

	proyecto ejecutivo CENTRO DE VISITANTES SITIO ARQUEOLÓGICO CERRO DE TRINCHERAS SONORA, MÉXICO	plano:		
	ubicación: Av Corona esq. calle Sonora Trincheras, Sonora	contenido: TRAZO GENERAL NUCLEO BAÑOS		
	etapa: MÓDULO BÁSICO centro de visitantes			
	tipo de plano: URBANIZACIÓN			
	diseñador: SerArte	digitalizado: PHTV	lugar: Hermosillo, Sonora	fecha: junio 2009